
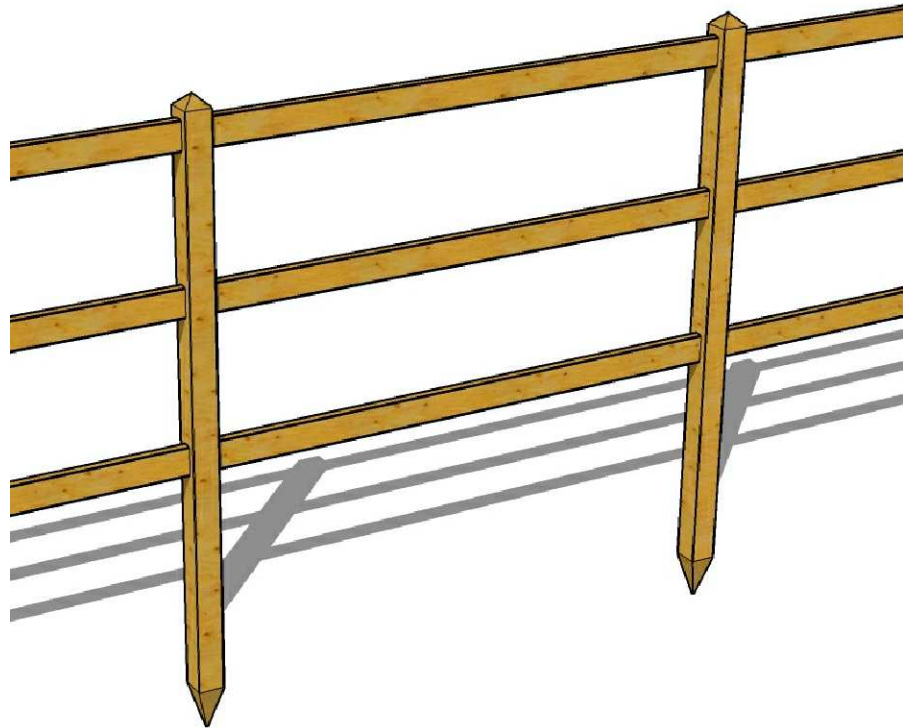


000 000

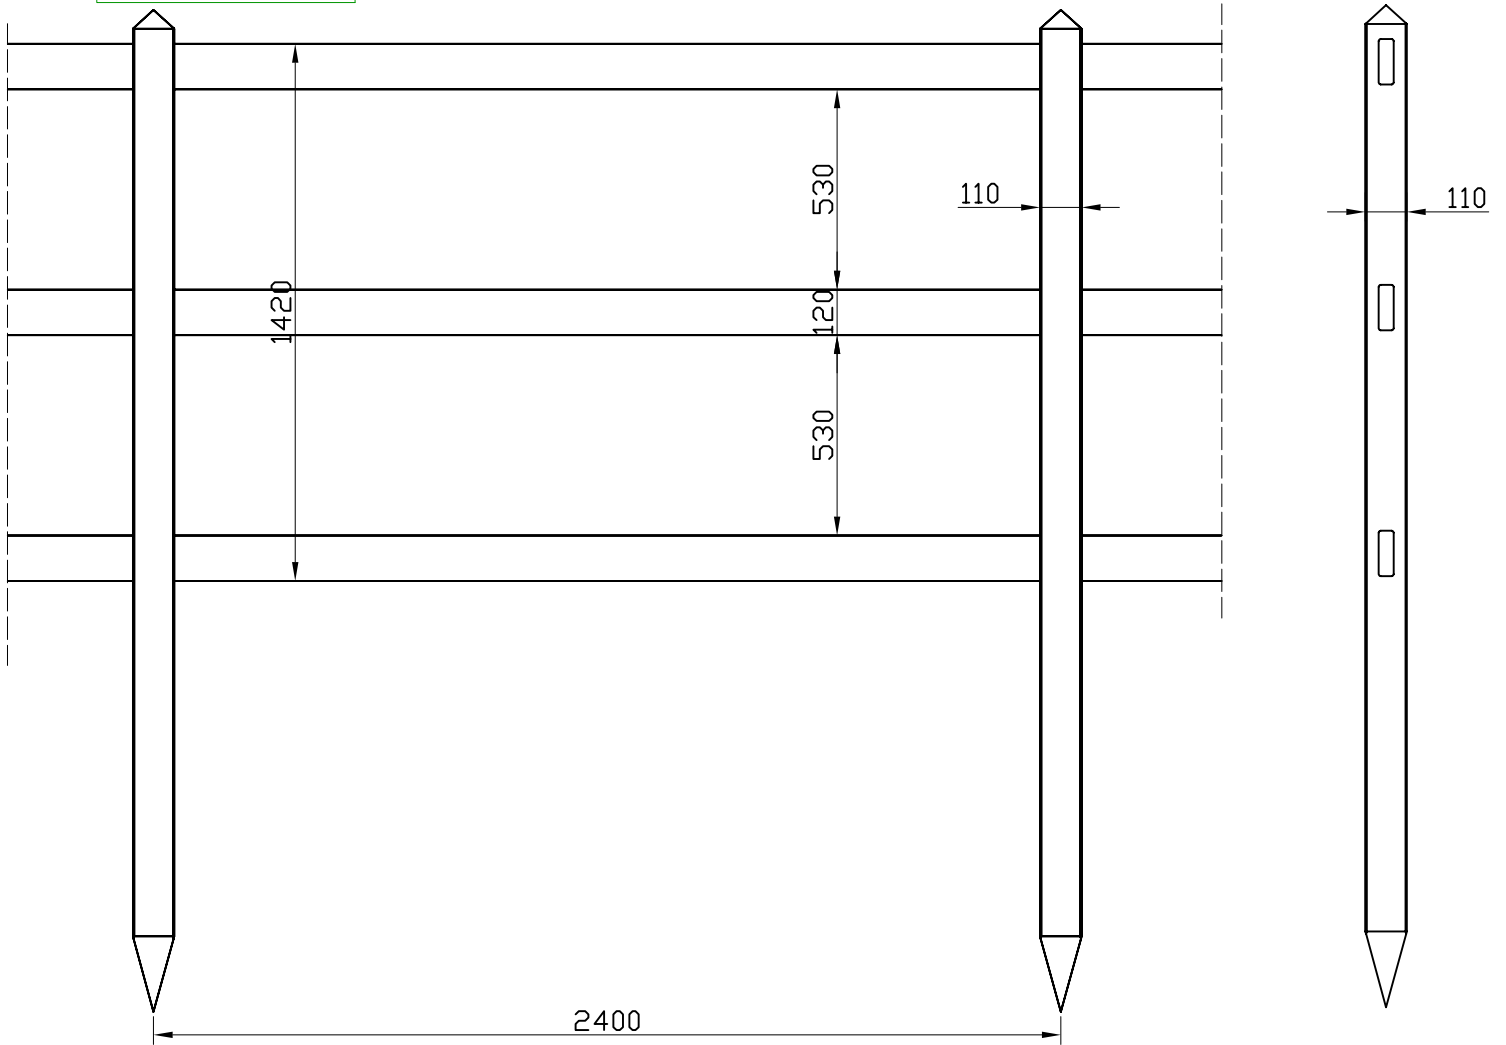

Green Park

Le bois aménage notre environnement

ref.000 000

CLOTURES

Nom:
Alabama

Dimensions:
Lg2.40m

REV00	L'avant projet	2016-11-10
REV--	-----*~*~
Essence: Pin Silvestre		
Traitement: TRAITE AUTOCLAVE		
Echelle: 1:20		
000 000 Cloture Alabama REV00		1/1