
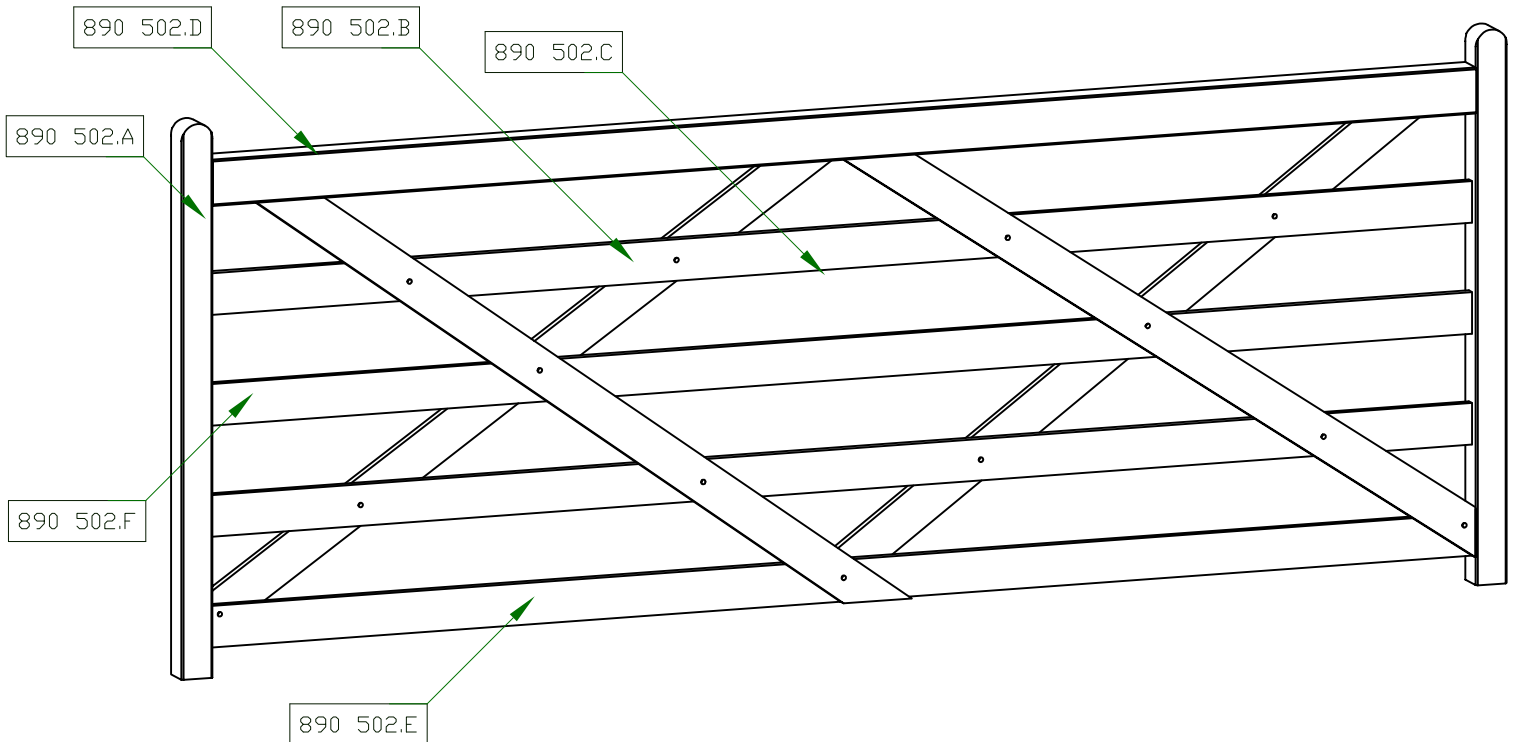



890 502

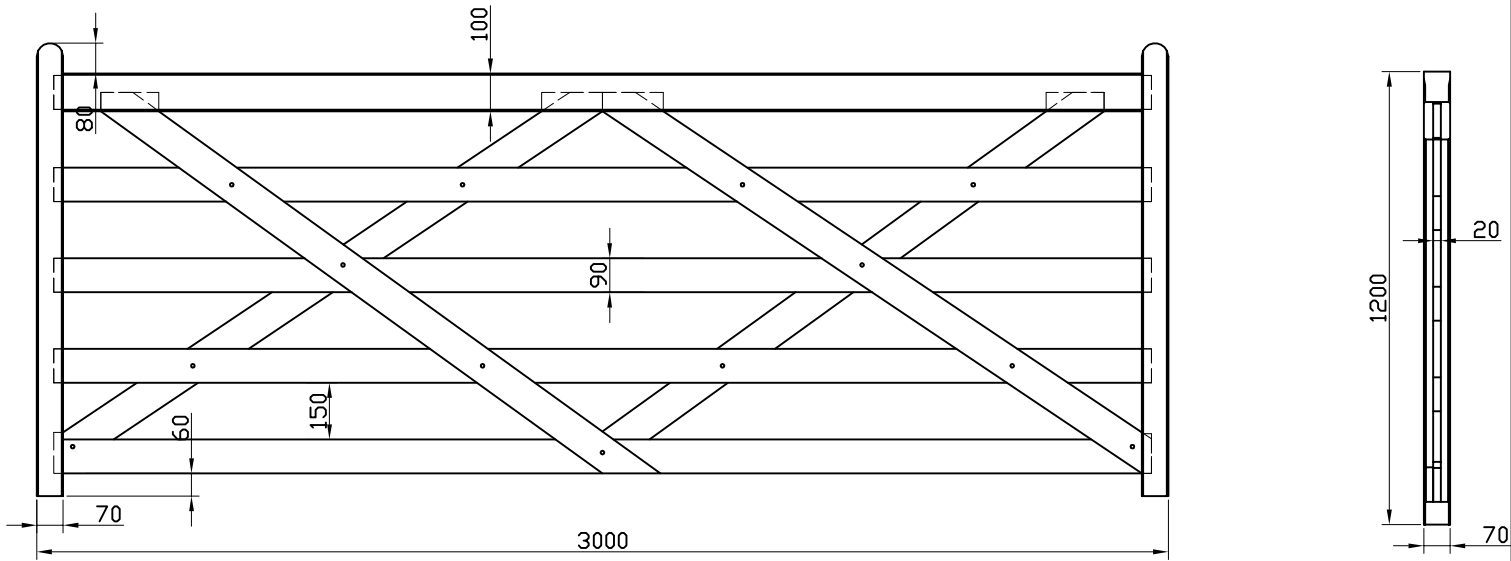

 <p><b>Green Park</b> le bois aménage votre environnement</p>	<p><b>BARRIERES</b> Nom: <b>Anglaise</b></p>	REV00 L'avant projet	2011-01-25
		REV-- -----	.....
<p>ref.890 502</p>	<p>Dimensions: 3.00 x h1.20</p>	Essence: Pin Sylvestre	
		Traitement: TRAITE AUTOCLAVE	
		Echelle: 1:16	
		890 502 Barriere Anglaise REV00	1/1